




Doorsnede A-A

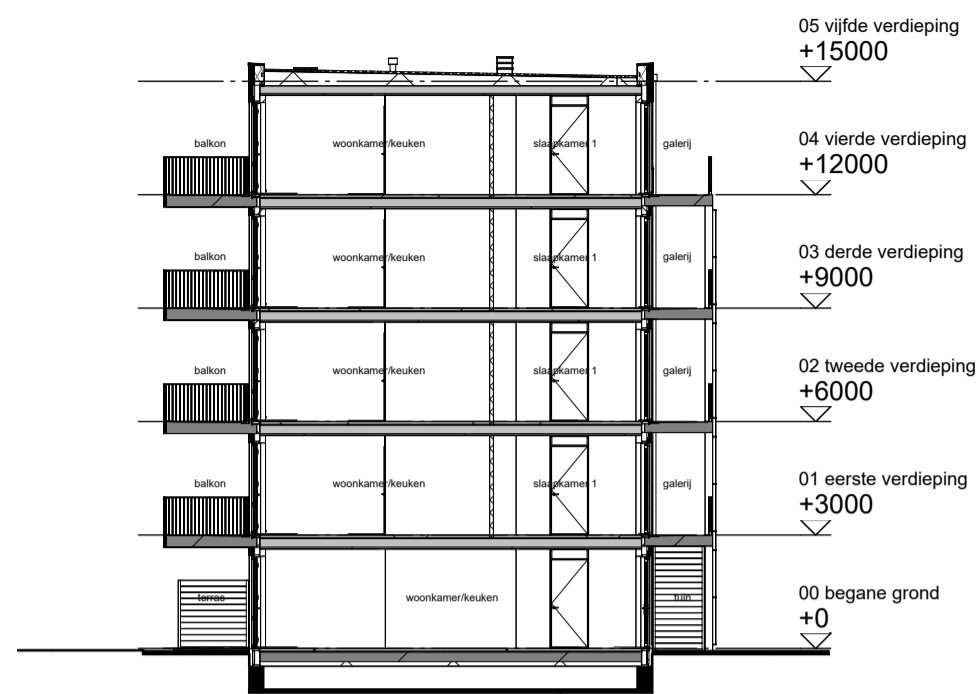


Doorsnede B-B

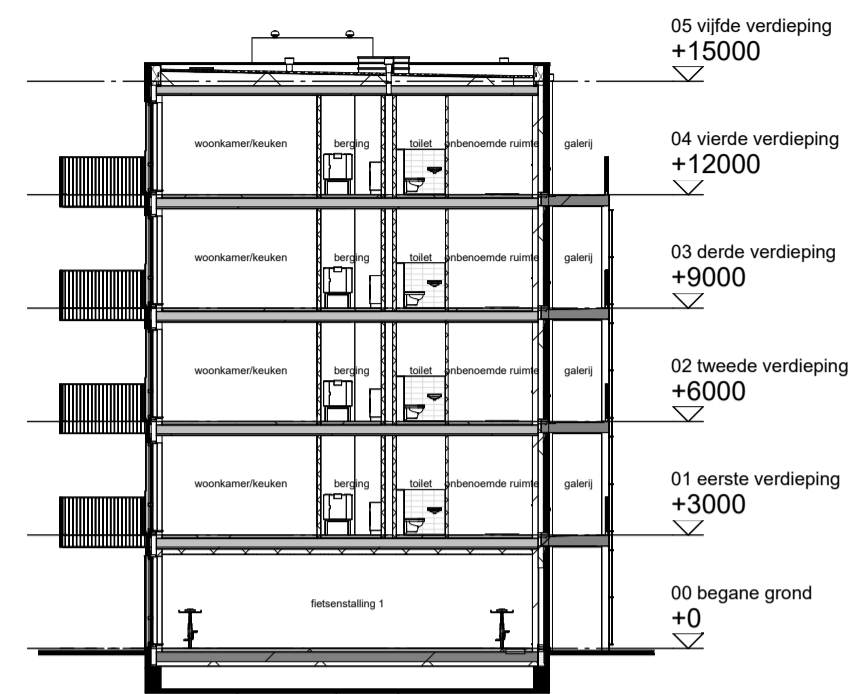


Doorsnede C-C

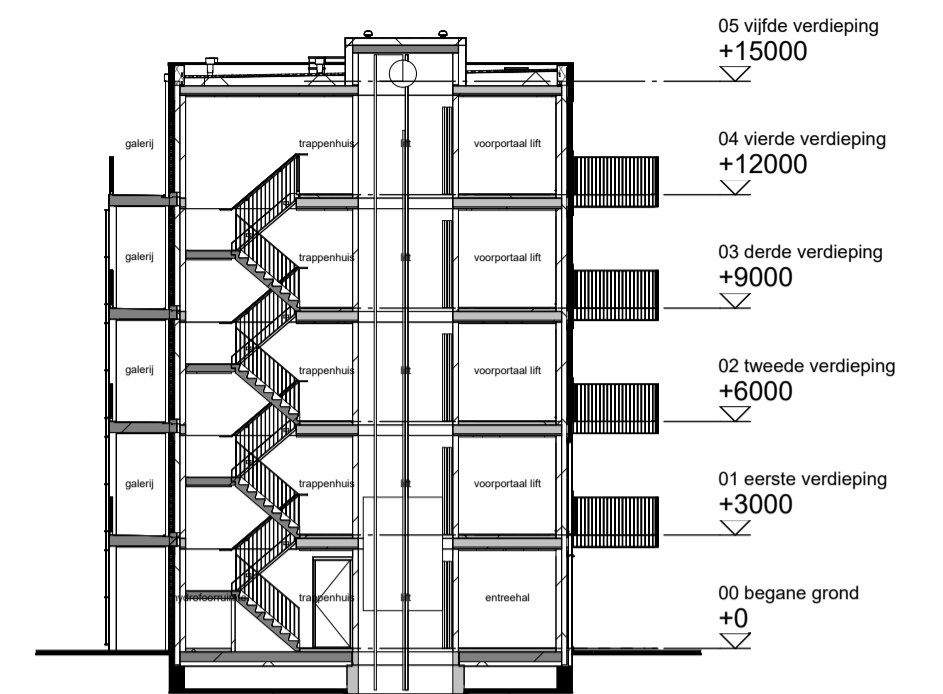

Doorsnede D-D

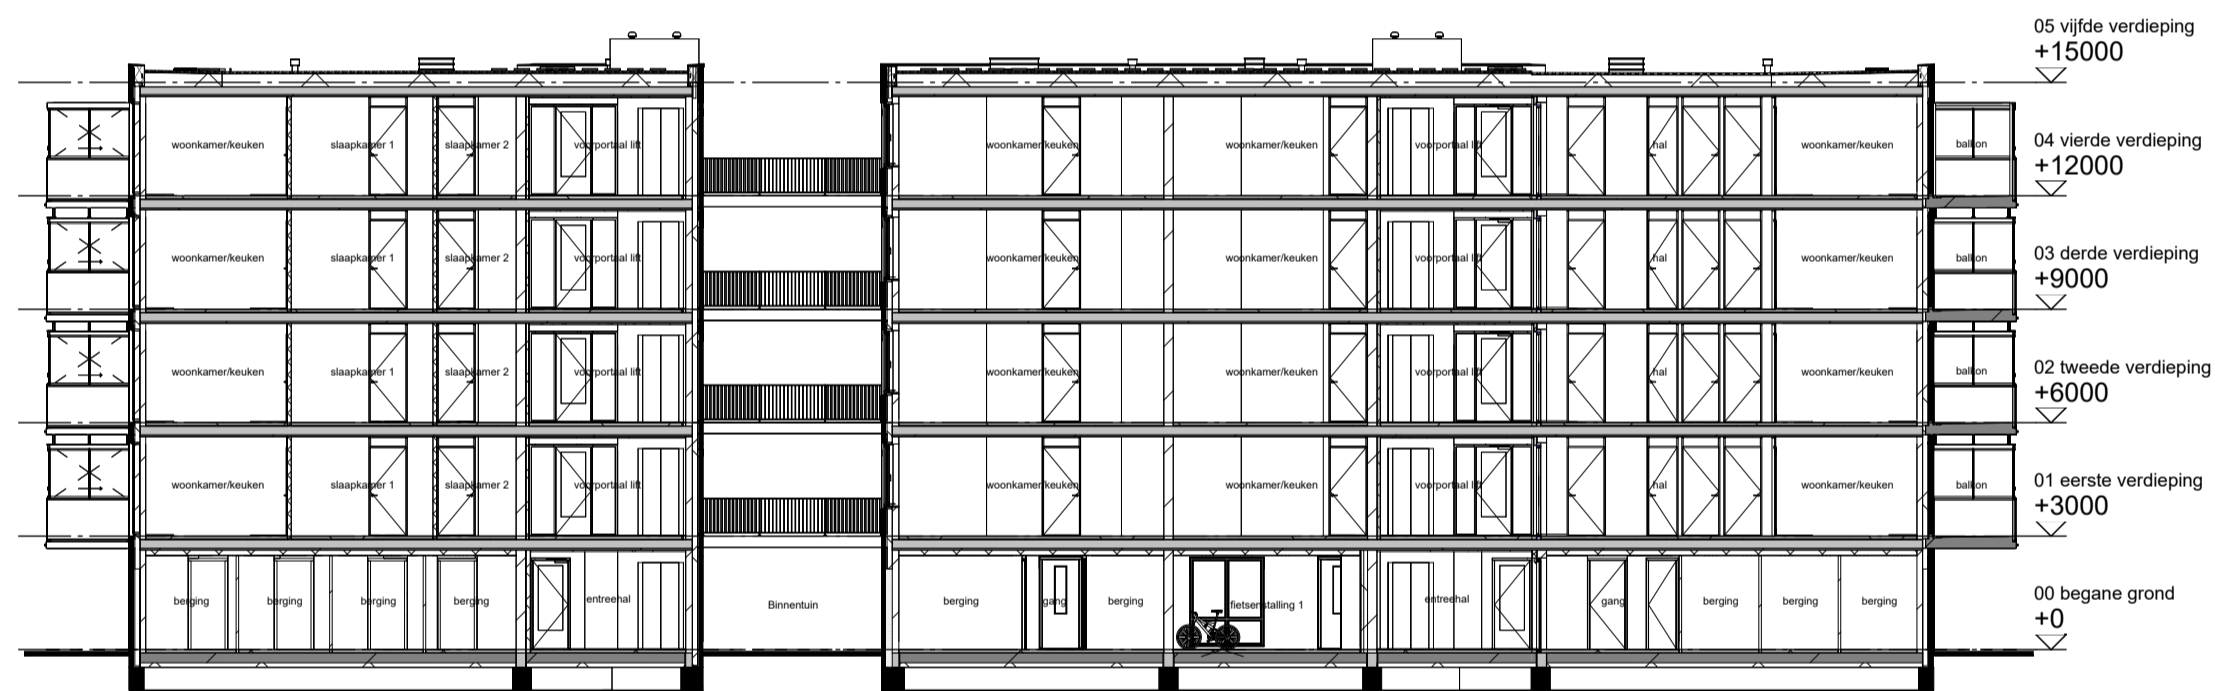

Doorsnede E-E

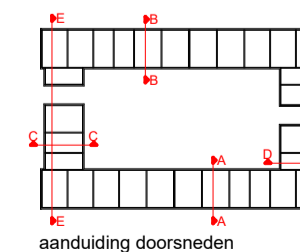

aanduiding doorsneden

Project:	VAANPARK II
Ontwikkelaar:	Van Wijnen
Bladomschrijving:	Doorsneden
Bladnummer:	VT-16
Schaal:	1:200
Datum:	01-09-2024