

# VANHUYSE

PARTNER IN WONEN



VAN DALENLAAN 39, SANTPOORT-ZUID

€ 850.000 k.k.



vidua wonen



# WELKOM BIJ VAN DALENLAAN 39



## IK BEN ARNO WEIDEMA

NVM Register Makelaar en Taxateur

---

Welkom bij **Van Dalenlaan 39** ik neem je graag mee door deze charmante jaren-30 woning met heerlijke zonnige achtertuin.

Misschien heb je het huis al gezien en heb je nog vragen, neem gerust contact met me op.

✉ [arno@vanhuyse.nl](mailto:arno@vanhuyse.nl)





☎ +31 (0)6 117 296 68



Scan de **QR code** om de FAQ te bekijken



# KENMERKEN

<b>Bouwjaar</b>	1937		
<b>Soort woning</b>	Eengezinswoning		Woonoppervlakte 128 m <sup>2</sup>
<b>Bouwworm</b>	Bestaande bouw		
<b>Type woning</b>	Tussenwoning		
<b>Inhoud</b>	415 m <sup>3</sup>		Balkon oppervlakte 6 m <sup>2</sup>
<b>Overige inpandige ruimte</b>	-		
<b>Gebouwgebonden buitenruimte</b>	6 m <sup>2</sup>		
<b>Energielabel</b>	A		Kamers 7
<b>Verwarming</b>	C.v.-ketel, open haard		
<b>Isolatie</b>	Dakisolatie		Slaapkamers 5



## Verkoopprocedure - Bieden - Onderhandelingen

### Een bod uitbrengen

Een bod kan uitsluitend bij de verkopend makelaar worden uitgebracht bij voorkeur via uw move.nl account.

Een bod bevat in ieder geval de volgende onderdelen:

- ✓ de prijs;
- ✓ de eventuele voorbehouden/voorwaarden die aan de koop verbonden worden;
- ✓ de datum van oplevering/sleuteloverdracht en of deze datum flexibel is;
- ✓ opmerking/akkoord betreffende de lijst van zaken

### Het zgn. 'Amsterdamse systeem'

Indien er een openingsbod is uitgebracht dan wel een onderhandeling gaande is staat het de verkopende partij vrij om door te gaan met bezichtigingen. Mocht een andere partij(en) (2<sup>e</sup>, 3<sup>e</sup> etc.) ook geïnteresseerd zijn om een bod uit te brengen ontstaat de volgende situatie:

- Andere koopgegadigden krijgen de mogelijkheid om éénmalig een bod uit te brengen. Dit betekent dat zij direct hun maximale aankoopsom dienen aan te geven, een zgn. 'uiterst voorstel' bestaande uit de hiervoor genoemde onderdelen t.w. prijs, voorwaarden, oplevering en roerende zaken. Deze andere koopgegadigden zijn niet op de hoogte van het voorstel dat door de eerste bidder dan wel andere partijen is uitgebracht;
- Zodra de verkopende partij een 'uiterst voorstel' van een andere koopgegadigde heeft ontvangen stelt de verkoper de 1<sup>e</sup> bidder in de gelegenheid om, binnen een door de verkoper te bepalen termijn, ook een 'uiterst voorstel' uit te brengen. Verkoper zal de 1<sup>e</sup> bidder niet inlichten over de hoogte/inhoud van door de andere koopgegadigde(n) uitgebrachte bod/biedingen.
- Verkoper zal uit de uitgebrachte biedingen een keuze maken met welke partij c.q. welk voorstel hij in zee wenst te gaan.

### Gunning

Verkoper behoudt zich te allen tijde het recht voor om de te verkopen onroerende zaak te gunnen aan de gegadigde van zijn keuze.

### Erfdienstbaarheden, kwalitatieve verplichtingen en overige bijzondere bepalingen

Aan elke onroerende zaak kunnen bijzondere bepalingen verbonden zijn. Deze worden dan via de akte van levering aan de opvolgende eigenaar opgelegd. Ze staan gewoonlijk in een notariële akte (van levering) waarbij de huidige eigenaar de eigendom heeft



# Van Dalenlaan 39

Santpoort-Zuid

vraagprijs € 850.000,-- k.k.

verkregen. Een kopie van dit zgn. eigendomsbewijs of eventuele andere van belang zijnde stukken zijn te vinden in uw move.nl account of op te vragen via de makelaar.

## **Algemeen voorbehoud m.b.t. de bezichtiging en de verkopend makelaar.**

De makelaar geeft tijdens de bezichtiging een globaal beeld van zowel de juridische- als de onderhoudstoestand van de woning:

### *Juridisch:*

De makelaar heeft geen uitputtend planologisch onderzoek gedaan. De publiekrechtelijke vereisten voor vestiging, gebruik en/of (ver)bouw van het verkochte, waaronder bijvoorbeeld de aanwezigheid van vereiste (omgevings)vergunningen, zijn niet volledig onderzocht. Ook kan de makelaar niet instaan voor de compleetheid van de in het eigendomsbewijs of de openbare registers opgenomen bijzondere bepalingen.

### *Onderhoudstoestand:*

De makelaar heeft de onderhoudstoestand van de woning onderzocht op basis van een steekproefsgewijze visuele inspectie. Dit betekent dat geen oordeel wordt gegeven over elk onderdeel afzonderlijk noch over elementen die aan het zicht onttrokken zijn. Het oordeel van de makelaar is derhalve geen garantie voor het aan- of afwezig zijn van gebreken in de ruimste zin van het woord. De makelaar is géén bouwkundige. Zie ook hierna onder het kopje 'Voorbehoud bouwtechnische keuring'.

### **Eigen onderzoeksplicht van de koper**

De koper heeft zijn eigen onderzoeksplicht naar alle zaken die voor hem van belang zijn en kan zich nimmer beroepen op onbekendheid met feiten die hij zelf had kunnen waarnemen of die kenbaar waren uit de openbare registers. De makelaar kan u desgewenst verwijzen naar de desbetreffende instanties.

## **Koopovereenkomst**

### *Schriftelijkheidsvereiste koopovereenkomst - opschortende voorwaarde*

Bij particuliere partijen, zijnde natuurlijke personen die niet handelen in de uitoefening van een beroep of bedrijf, is mondelinge overeenstemming, al dan niet schriftelijk of per email of per concept koopovereenkomst bevestigd, **niet** bindend: niet voor de koper maar ook niet voor de verkoper!

De koopovereenkomst komt tot stand onder de opschortende voorwaarde dat beide (particuliere) partijen de koopovereenkomst ondertekenen. De partij die deze koopovereenkomst als eerste ondertekent, doet dit onder voorbehoud dat hij uiterlijk op de derde werkdag nadat hij de koopovereenkomst ondertekend heeft (een kopie van) de door beide partijen ondertekende koopovereenkomst heeft ontvangen. Indien de partij die als eerste heeft ondertekend niet tijdig (een kopie van) de door beide partijen ondertekende koopovereenkomst heeft ontvangen, heeft deze partij het recht zich op het voorbehoud te beroepen, waardoor hij niet (meer) gebonden is. Dit recht vervalt als daar niet uiterlijk op de tweede werkdag nadat alsnog (een kopie van) de door beide partijen ondertekende koopovereenkomst is ontvangen, gebruik van is gemaakt.

# Van Dalenlaan 39

Santpoort-Zuid

vraagprijs € 850.000,-- k.k.

## *Model koopovereenkomst NVM*

Behoudens andere afspraken gelden de standaardregels, zoals deze voorkomen in het meest recente model koopovereenkomst zoals vastgesteld door de Nederlandse Vereniging van Makelaars in onroerende goederen en vastgoeddeskundigen NVM, VastgoedPRO, VBO Makelaar en Vereniging Eigen Huis. Dit model zal worden aangevuld met de in deze brochure opgenomen bepalingen en clausules.

## *Op te nemen voorbehouden c.q. ontbindende voorwaarden*

Eventueel door de koper te maken voorbehouden (zoals voor het verkrijgen van een hypotheek en/of nationale hypotheekgarantie, bouwtechnische keuring of verkoop eigen woning) worden alleen in de koopovereenkomst opgenomen als deze tijdens de onderhandelingen of het biedingsproces zijn afgesproken.

Indien een partij o.b.v. een afgesproken voorbehoud de ontbinding inroept, dient deze er zorg voor te dragen dat de mededeling dat de ontbinding wordt ingeroepen, uiterlijk op de 1e werkdag na de datum waarvan in de betreffende ontbindende voorwaarde sprake is door de wederpartij of diens makelaar is ontvangen. Deze mededeling dient schriftelijk en goed gedocumenteerd via gangbare communicatiemiddelen te geschieden.

## **Voorbehoud van financiering**

Ingeval ontbinding wordt ingeroepen op grond van een financieringsvoorbehoud dienen er, naast de mededeling dat de ontbinding wordt ingeroepen en de afwijzing van een erkende geldverstrekende bankinstelling, documenten overlegd te worden waarmee de (hypothecaire) geldlening is aangevraagd. Hieronder zijn in ieder geval doch niet uitsluitend begrepen: de offerte en de inkomensgegevens (werkgeversverklaringen c.q. jaarcijfers) van de aanvrager(s). Deze documenten dienen eveneens uiterlijk de 1e werkdag na de datum waarvan in de betreffende ontbindende voorwaarde sprake is, door de wederpartij of diens makelaar te zijn ontvangen.

Koper zal vanaf de dag van ondertekening van de koopovereenkomst tot en met de dag van eigendomsoverdracht geen andere financiële verplichting(en) (leningen) aangaan dan ten behoeve van de financiering van de woning tenzij deze financiële verplichting(en) niet aan de financiering van de woning in de weg staat.

Indien er 2 of meer kopers zijn, zullen de inkomens van alle kopers in de financiering worden betrokken tenzij kopers dit ten tijde van de onderhandelingen uitdrukkelijk anders hebben bedongen.

## **Voorbehoud bouwtechnische keuring**

Om een goed beeld van de (bouwkundige) staat van de woning te krijgen, staat het u als (aspirant-)koper vrij de woning bouwtechnisch te laten keuren door een bouwkundige. Indien u geen gebruik maakt van een eigen (aankoop)makelaar en uzelf niet over voldoende kennis en/of ervaring beschikt met betrekking tot technische/bouwkundige zaken, adviseren wij u dringend een bouwkundig keuring te laten uitvoeren.



# Van Dalenlaan 39

Santpoort-Zuid

vraagprijs € 850.000,-- k.k.

## **Wettelijke bedenktijd**

De koper die een natuurlijke persoon is en niet handelt in de uitoefening van een beroep of bedrijf heeft bedenktijd om de koopovereenkomst te ontbinden. De bedenktijd duurt drie dagen en begint om 0.00 uur van de dag die volgt op de dag dat de tussen partijen opgemaakte akte (in kopie) aan de koper ter hand gesteld is. Ontvangst van (een kopie van) de akte bij het notaris kantoor wordt ook aangemerkt als terhandstelling aan koper. Indien de bedenktijd op een zaterdag, zondag of algemeen erkende feestdag eindigt, wordt deze verlengd tot en met de eerstvolgende dag die niet een zaterdag, zondag of algemeen erkende feestdag is. De bedenktijd wordt, zo nodig, zoveel verlengd, dat daarin ten minste twee dagen voorkomen die niet een zaterdag, zondag of algemeen erkende feestdag zijn.

## **Waarborgsom/bankgarantie**

Als waarborg voor de nakoming van zijn verplichtingen uit de koopovereenkomst, dient de koper enige zekerheid jegens de verkoper te stellen. Deze waarborg in de vorm van een bankgarantie of waarborgsom is gebruikelijk 10% van de koopsom en dient door koper binnen 4 weken na het sluiten van de overeenkomst, gesteld c.q. voldaan te zijn bij de notaris.

## **Inschrijving koopovereenkomst bij het kadaster**

Tenzij partijen anders overeenkomen zal de koopovereenkomst door de notaris worden ingeschreven in de openbare registers (gehouden bij het Kadaster). Inschrijving beschermt koper tegen latere inschrijvingen zoals bv. beslag op de onroerende zaak en faillissement van de verkoper. De aan deze inschrijving verbonden kosten komen voor rekening van koper. Bij de notaris kan informatie worden ingewonnen over de hoogte van deze kosten.

### *Zuivering*

Zodra koper ieder belang bij de inschrijving heeft verloren verplicht koper zich mee te werken aan de akte waarbij de inschrijving waardeloos wordt verklaard. Hiertoe geeft koper bij voorbaat volmacht aan verkoper c.q. (de medewerkers van) de betreffende notaris. De eventuele aan deze zuivering verbonden kosten komen voor rekening van koper.

# LIJST VAN ZAKEN

	Blijft achter	Gaat mee	Ter overname
<b>Woning - Interieur</b>			
(Voorzet) openhaard met toebehoren	X		
Designradiator(en)	X		
Verlichting, te weten			
- inbouwspots/dimmers	X		
- opbouwspots/armaturen/lampen/dimmers	X		
- losse (hang)lampen		X	
Raamdecoratie/zonwering binnen, te weten			
- gordijnrails	X		
- gordijnen	X		
- rolgordijnen	X		
Vloerdecoratie, te weten			
- vloerbedekking	X		
- parketvloer	X		
- plavuizen	X		
<b>Woning - Keuken</b>			
Keukenblok (met bovenkasten)	X		
Keuken (inbouw)apparatuur, te weten			
- kookplaat	X		
- (gas)fornuis	X		
- afzuigkap	X		
- oven	X		
- koelkast	X		
- vaatwasser	X		
- Quooker	X		
- koel-vriescombinatie in berging			X



# LIJST VAN ZAKEN

Blijft achter   Gaat mee   Ter overname

## Woning - Sanitair/sauna

Toilet met de volgende toebehoren

- toilet	X	
- toiletrolhouder	X	
- toiletborstel(houder)	X	
- fontein	X	

Badkamer met de volgende toebehoren

- douche (cabine/scherf)	X	
- wastafel	X	
- wastafelmeubel	X	
- toiletkast	X	
- toilet	X	
- toiletrolhouder	X	
- toiletborstel(houder)	X	
- spiegels in beide badkamers	X	

## Woning - Exterieur/installaties/veiligheid/energiebesparing

(Voordeur)bel	X	
(Veiligheids)sloten en overige inbraakpreventie	X	
Rookmelders	X	
(Klok)thermostaat	X	
Zonwering buiten	X	
Telefoonaansluiting/internetaansluiting	X	
Zonnepanelen	X	
Oplaadpunt elektrische auto		X
Warmwatervoorziening, te weten		
- CV-installatie	X	

# LIJST VAN ZAKEN

Blijft achter   Gaat mee   Ter overname

## Tuin - Inrichting

Tuinaanleg/bestrating X

Beplanting X

## Tuin - Verlichting/installaties

Buitenverlichting X

In-lite tuinverlichting (transformator, diverse armaturen, te bedienen via app) X

## Tuin - Bebouwing

Tuinhuis/buitenberging X

Werkbank in berging X



## Clausules

### De hierna vermelde clausules zullen worden opgenomen in de koopovereenkomst.

#### Ouderdomsclausule

Koper verklaart ermee bekend te zijn dat de woning ca. 87 jaar oud is, wat betekent dat de eisen die aan de bouwkwaliteit gesteld mogen worden aanzienlijk lager kunnen liggen dan bij nieuwe woningen. Tenzij de verkoper de kwaliteit ervan gegarandeerd heeft, staat de verkoper niet in voor: het dak, de fundering, bouwkundige constructie, vloeren, wanden, plafonds, elektriciteit-, gas- en waterinstallaties (incl. leidingen), de riolering, de eventuele afwezigheid van aantasting door houtworm en/of ander ongedierte c.q. schimmels en de eventuele afwezigheid van doorslaand en/of optrekkend vocht. In afwijking van artikel 5.3. van deze koopakte en artikel 7:17 lid 1 en 2 BW komt het geheel of ten dele ontbreken van één of meer eigenschappen van de onroerende zaak voor normaal en bijzonder gebruik en het eventueel anderszins niet-beantwoorden van de zaak aan de overeenkomst voor rekening en risico van koper.

#### Clausule inzake fundering en casco

Verkoper kan niet instaan voor de kwaliteit van de fundering en casco. Koper verklaart voldoende gelegenheid te hebben gehad om zich zowel ter plaatse als bij bijvoorbeeld de gemeente en/of het bouwarchief te (laten) informeren over de funderings-/casco-situatie. Koper vrijwaart verkoper van alle aansprakelijkheid met betrekking tot eventuele gebreken aan fundering, casco en de eventuele gevolgen daarvan.

#### Clausule inzake informatie m.b.t. de bodemgesteldheid

Verkoper verklaart dat hem betreffende eventuele verontreiniging niets anders bekend is dan de mededelingen op de aan deze koopovereenkomst gehechte milieu-informatie. Elke aansprakelijkheid van verkoper jegens koper, hoe ook genaamd en onder welke titel dan ook, voor eventuele verontreiniging van de grond en/of het grondwater van de onroerende zaak c.q. de gemeenschap waar de onroerende zaak deel van uit maakt, wordt uitgesloten. Tevens vrijwaart koper verkoper van alle aansprakelijkheid, hoe ook genaamd en onder welke titel dan ook, die uit de aanwezigheid van bodem- en/of grondwatervervuiling in de onroerende zaak c.q. de gemeenschap waar de onroerende zaak deel van uit maakt, kan voortvloeien.

#### Asbestclausule

In de onroerende zaak kunnen asbesthoudende stoffen/ materialen aanwezig zijn. Indien deze worden verwijderd dienen door koper maatregelen en voorzieningen te worden getroffen die de wetgeving voorschrijft. Koper verklaart met deze wetgeving bekend te zijn en aanvaardt alle aansprakelijkheid en gevolgen die uit de aanwezigheid van asbest en/of de verwijdering van asbest uit de onroerende zaak kan voortvloeien. In afwijking van artikel 6.3. van deze koopakte en artikel 7:17 lid 1 en 2 BW komt het geheel of ten dele

# Van Dalenlaan 39

Santpoort-Zuid

vraagprijs € 850.000,-- k.k.

ontbreken van één of meer eigenschappen van de onroerende zaak voor normaal en bijzonder gebruik en het eventueel anderszins niet-beantwoorden van de zaak aan de overeenkomst als gevolg van de aanwezigheid van enig asbest in welke samenstelling en/of op welke plaats dan ook voor rekening en risico van koper.

## **Clausule inzake maatvoering en toelichting meetinstructie en NEN2580**

De woning is opgemeten conform de branchebrede meetinstructie. Deze Meetinstructie is gebaseerd op de NEN2580. De Meetinstructie is bedoeld om een meer eenduidige manier van meten toe te passen voor het geven van een indicatie van de gebruiksoppervlakte. De Meetinstructie sluit verschillen in meetuitkomsten niet volledig uit, door bijvoorbeeld interpretatieverschillen, afrondingen of beperkingen bij het uitvoeren van de meting. De koper is in de gelegenheid gesteld om zelf de maten van de woning op te nemen en heeft hier @wel/geen gebruik van gemaakt. Koper vrijwaart verkoper alsmede (de medewerkers van) de verkopend makelaar van alle aansprakelijkheid ter zake van eventueel later te constateren verschillen in maatvoering van zowel gebruiksoppervlakte als inhoud van de woning.

## **Waterhuishoudingclausule**

Door gewijzigd (duin)waterbeheer kunnen wisselende grondwaterstanden optreden. Indien hinder c.q. schade wordt ondervonden van de stand van het grondwater, vrijwaart koper verkoper van iedere aansprakelijkheid dienaangaande.

## **Clausule inzake vrijwaring Arno Weidema Makelaardij en Taxaties / VanHuyse B.V.**

Zowel verkoper als koper vrijwaren *Arno Weidema Makelaardij en Taxaties en VanHuyse B.V.*, alsmede de aan hen verbonden makelaars en/of medewerkers, van iedere aansprakelijkheid die betrekking heeft op zichtbare- en/of onzichtbare gebreken, zowel feitelijk als juridisch, aan de verkochte (on)roerende zaak/zaken alsmede de eventuele gevolgen van die gebreken. Indien na ondertekening van de koopovereenkomst c.q. de oplevering van de onroerende zaak gebreken als hiervoor omschreven naar voren komen, dienen partijen zich rechtstreeks tot elkaar te wenden.

## **Clausule inzake notariskeuze en kosten**

- Behoudens nadere afspraken vindt de notariële overdracht plaats bij een notaris in de regio, ter keuze van de koper. Indien de kopende partij de notariskeuze laat vallen op een notaris die kantoor houdt buiten een straal van 5 kilometer vanaf het verkochte, dan zijn eventuele door de notaris te berekenen kosten voor een verkoopvolmacht, voor rekening van koper;
- Het gebeurt tegenwoordig regelmatig dat de door de koper gekozen notaris t.b.v. de koper een interessante (goedkope) offerte uitbrengt maar vervolgens bij de verkoper (die niet kan kiezen) extra/hoge kosten in rekening brengt. Om onenigheid over het notaristarief te voorkomen behoudt verkoper zich het recht voor om pas met de door koper uitgekozen notaris akkoord te gaan na ontvangst van een offerte met alle ten



# Van Dalenlaan 39

Santpoort-Zuid

vraagprijs € 850.000,-- k.k.

laste van verkoper komende kosten. Koper wordt dringend geadviseerd bij het opvragen van offertes direct de offerte t.b.v. de verkoper op te vragen en aan verkoper te doen toekomen.

- De volgende kosten zullen in ieder geval niet door verkoper worden geaccepteerd: Administratie-/dossierkosten; Kantoorkosten; Beheerkosten; Bewaarkosten; Onderzoekskosten in verband met een vererving/nalatenschap/chtscheiding tenzij de verklaring(en) van erfrecht en/of akte van verdeling niet beschikbaar zijn; Kosten voor het opnemen van een eigendomsverkrijging (titel) in verband met een vererving c.q. scheiding terwijl de verklaring van erfrecht c.q. een akte van verdeling al aanwezig is; Kosten voor het opvragen en/of verrekenen van de zakelijke lasten en/of, in geval het verkochte appartementsrecht(en) betreft, de servicekosten, betalingsachterstanden en de stand van de reserve-/onderhoudsfondsen van de VvE; Kosten voor kadastrale reches anders dan die t.b.v. de doorhaling van hypothecaire inschrijvingen en beslagen; Kosten voor het opvragen van titels, hypotheekakten en overige (kadastrale) akten/overeenkomsten.

## **Clausule inzake toestemming versturen documenten aan makelaar(s) / adviseurs**

Ondergetekenden verklaren hierbij toestemming te geven aan de notaris om het concept van de akte van levering toe te sturen aan de bij de transactie betrokken makelaar(s)/ adviseurs. Voorts verklaren zij hierbij toestemming te geven aan de notaris om de afrekening (met bijbehorende bijlagen) te sturen naar de makelaar/adviseur die de betreffende partij bijstaat bij de onderhavige overeenkomst.

## **Algemeen**

### **Lijst van zaken**

Uitgangspunt is, dat de (roerende) zaken volgens aangehechte 'lijst van zaken' in de koopsom zijn begrepen en achterblijven. Indien volgens deze lijst zaken ter overname zijn, dan dient koper de overname c.q. de overnameprijs rechtstreeks met verkoper overeen te komen en uiterlijk bij de oplevering te voldoen.

### **Oplevering**

De woning wordt geleverd vrij van huur en leeg en ontruimd, behoudens de zaken, die inbegrepen zijn volgens de lijst van zaken van verkoper.

### **Aanvragen gas, elektra en water**

Voor het aanvragen van gas en elektriciteit bent u als koper vrij in de keuze van het energiebedrijf. U dient minimaal 2 weken vóór de eigendomsoverdracht het aanvraagformulier bij het energiebedrijf van uw keuze aan te vragen. Indien u zich niet op tijd opgeeft als nieuwe klant heeft de netwerkbeheerder het recht om de toelevering van energie af te sluiten.

Voor water kunt u zich wenden tot het Provinciaal Waterleidingbedrijf Noord-Holland PWN, telefoon: 0900-4050700.

# Van Dalenlaan 39

Santpoort-Zuid

vraagprijs € 850.000,-- k.k.

## Kabeltelevisie en internet

Denkt u op tijd aan het doorgeven van uw verhuizing bij het kabel- en of vaste telefoniebedrijf. Dit kan in sommige gevallen 6 weken duren.

---

Deze informatie wordt aan meerdere personen verstrekt. De aanbieding van dit object dient te worden gezien als een uitnodiging tot het uitbrengen van een bod.

Arno Weidema Makelaardij en Taxaties / VanHuyse B.V. treedt in deze op voor de verkoper. Wij adviseren geïnteresseerden voor begeleiding bij aankoop en het uitbrengen van een bod een eigen NVM-makelaar in te schakelen!

## DISCLAIMER

De in deze brochure opgenomen informatie houdt nimmer een garantie in! Hoewel gestreefd is naar een zo nauwkeurig mogelijke inventarisatie van de beschikbare gegevens, moet ervan uitgegaan worden dat deze slechts indicatief zijn. De in deze brochure opgenomen gegevens (bedragen, maten, jaartallen, omschrijvingen etc.) zijn soms verkregen door mondelinge informatie, soms zijn ze uit het geheugen opgediept.

Ten aanzien van de juistheid van de verstrekte informatie kan door Arno Weidema Makelaardij en Taxaties alsmede VanHuyse B.V. geen aansprakelijkheid worden aanvaard, noch kan aan de vermelde informatie enig recht worden ontleend.

# KADASTRALE KAART

## KADASTRALE AANDUIDING

Velsen, 1016

## EIGENDOMSSITUATIE

Volle eigendom

## KADASTRAAL PERCEEL

4527

## KADASTRALE SECTIE

F

## GEMEENTE


Velsen

## PERCELOPPERVLAKTE

180 m<sup>2</sup>

Kadastrale kaart

Uw referentie: ---

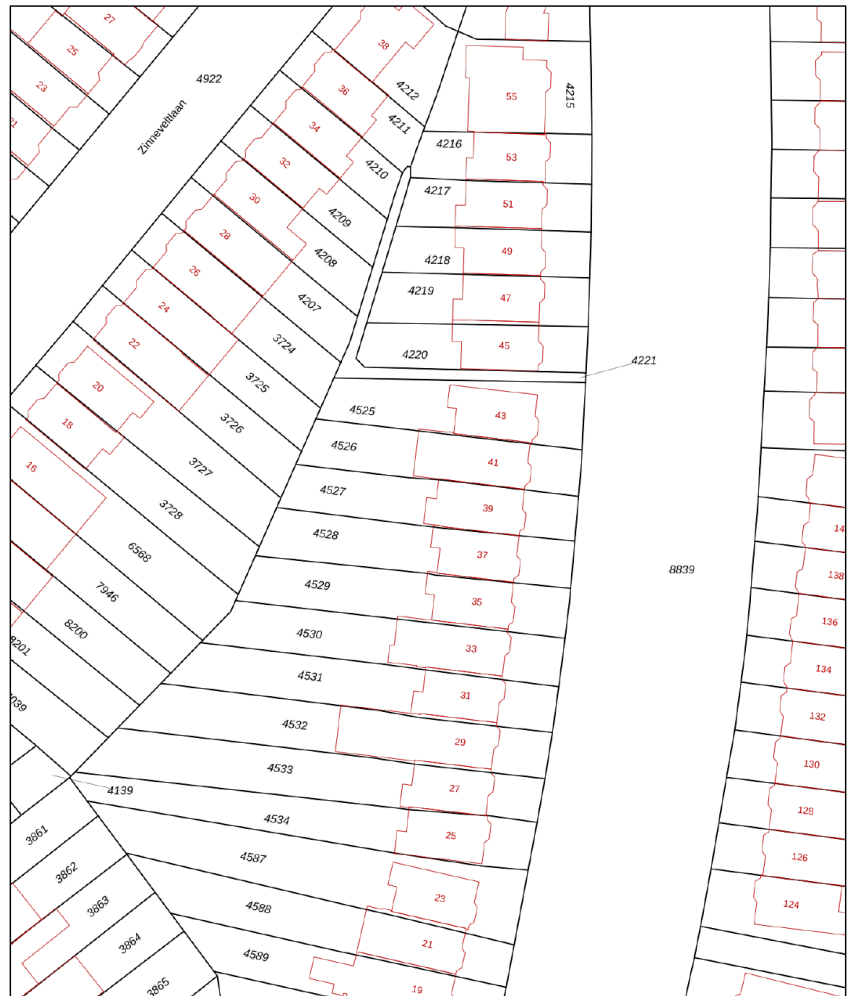

12345  
25  
Huisnummer  
— Vastgestelde kadastrale grens  
— Voorlopige kadastrale grens  
— Administratieve kadastrale grens  
— Bebouwing

Schaal 1: 500  
Kadastrale gemeente Velsen  
Sectie F  
Perceel 4527




Voor een eensluidend uittreksel, geleverd op 18 juli 2024  
De bewaarder van het kadaster en de openbare registers

Aan dit uittreksel kunnen geen betrouwbare maten worden ontleend.  
De Dienst voor het kadaster en de openbare registers behoudt zich de intellectuele  
eigendomsrechten voor, waaronder het auteursrecht en het databankenrecht.



# LOCATIE OP KAART

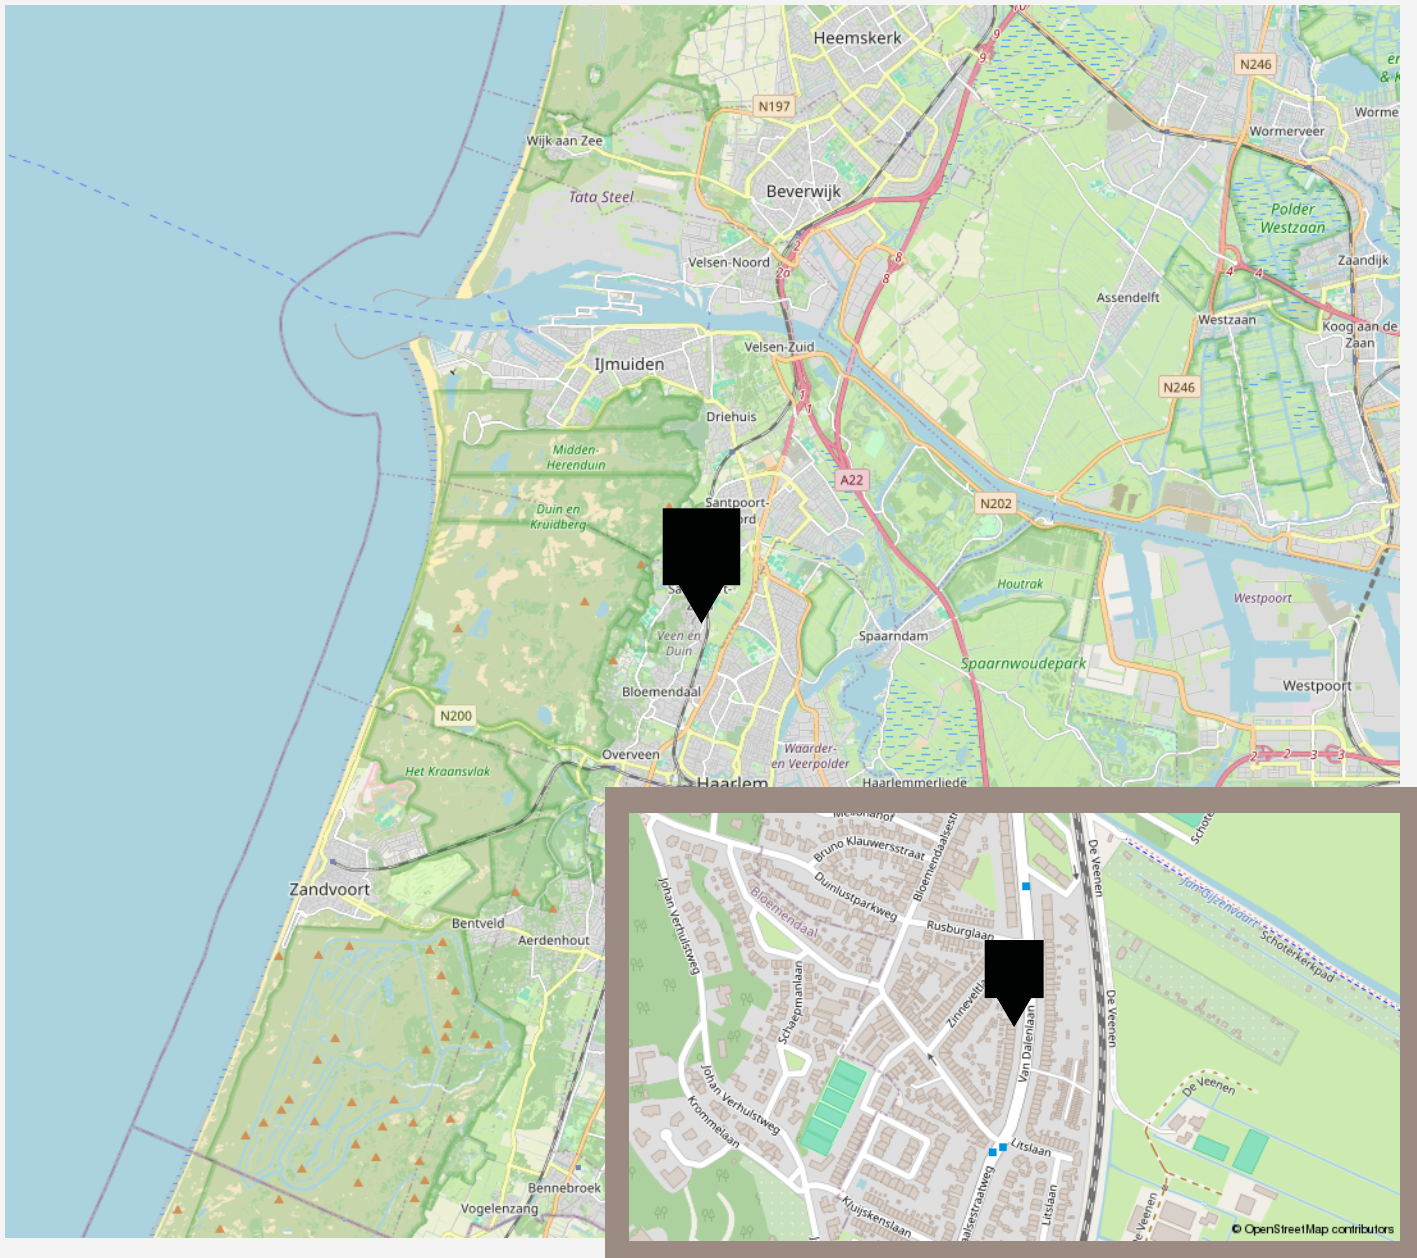













# PLATTEGROND -

## VAN DALENLAAN 39 Begane grond



DEZE PLATTEGRONDEN ZIJN MET DE GROOTSTE ZORG  
SAMENGESTELD EN DIENEN TER INDICATIE.  
ER KUNNEN GEEN RECHTEN AAN WORDEN ONTLEEND.  
© WWW.DRCOMBUS360.NL














# PLATTEGROND -

## VAN DALENLAAN 39 1e Verdieping

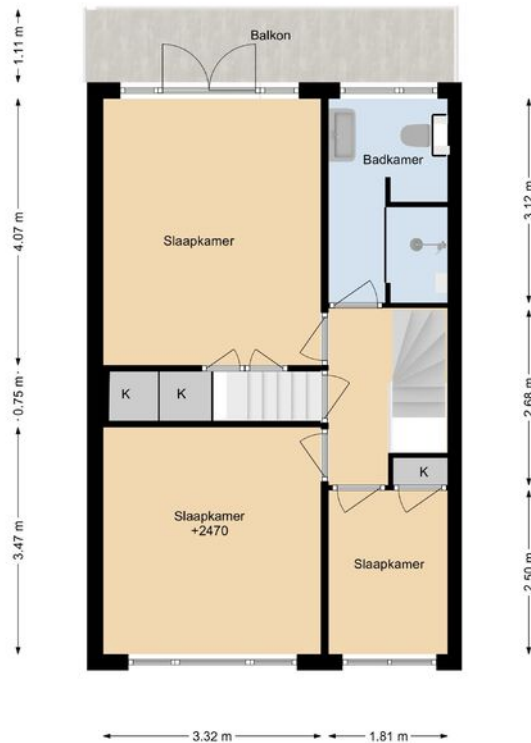

DEZE PLATTEGRONDEN ZIJN MET DE GROOTSTE ZORG  
SAMENGESTELD EN DIENEN TER INDICATIE.  
ER KUNNEN GEEN RECHTEN AAN WORDEN ONTLEEND.  
© WWW.DROOMHUIS360.NL











# PLATTEGROND -


## VAN DALENLAAN 39 2e Verdieping



DEZE PLATTEGRONDEN ZIJN MET DE GROOTSTE ZORG  
SAMENGESTELD EN DIENEN TER INDICATIE.  
ER KUNNEN GEEN RECHTEN AAN WORDEN ONTLEEND.  
© WWW.DROOMHUIS360.NL





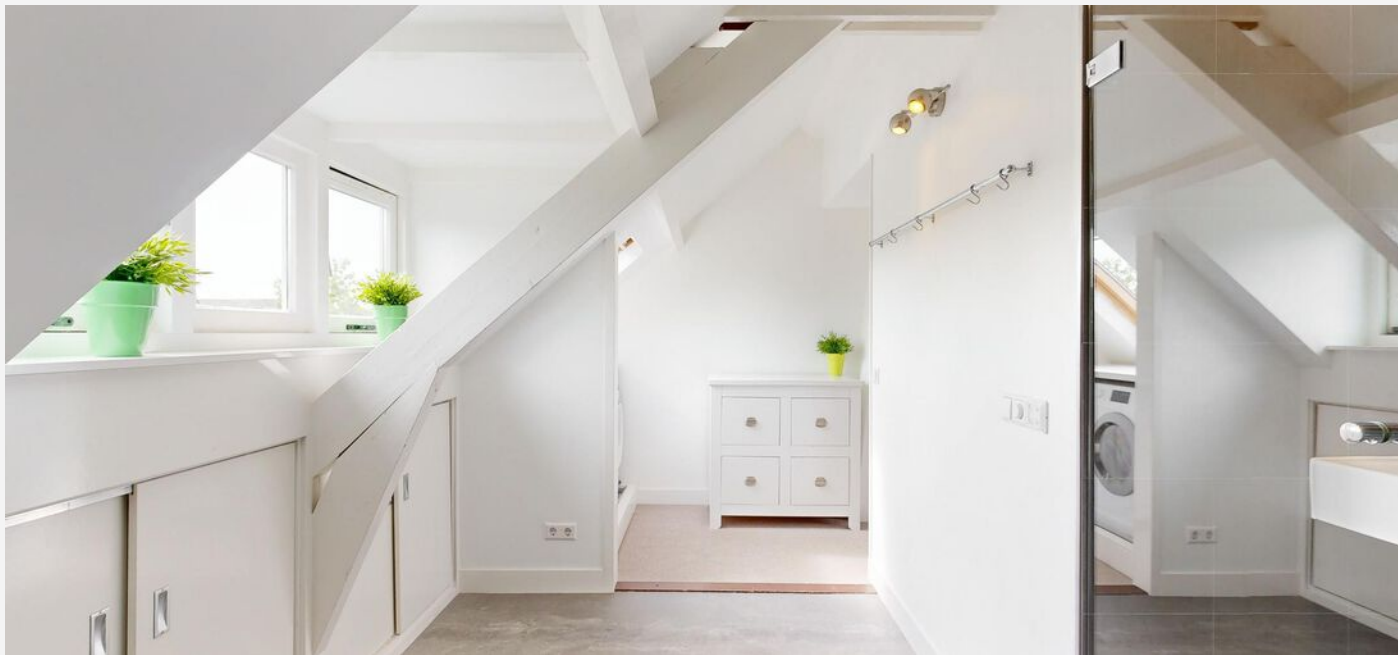

# OMSCHRIJVING

Tot in de puntjes verzorgde, karakteristieke jaren-30 woning met voor- en ca. 15m diepe zonnige achtertuin op het Westen met, als kers op de taart, een fantastisch luxe tuinhuis annex kantoor. Doordat de woning prima geïsoleerd is en voorzien van maar liefst 18 zonnepanelen (zie hieronder) heeft de woning recent een uitstekend energielabel A ontvangen.

Deze smaakvol afgewerkte woning ademt een moderne jaren-30 sfeer. De combinatie van authentieke jaren-30 details en de moderne afwerking van vloeren, wanden, plafonds, keuken en sanitair maken van deze woning een pareltje waar je heerlijk zult wonen.

## Indeling

### Exterieur:

- Ook van de buitenzijde heeft dit gezinshuis een karakteristieke jaren-30 uitstraling met erker en 'ronde' voordeur met glas-in-lood-ramen.
- In de bijna 6.5m diepe voortuin bevindt zich een verdiept fietsenhok met groen sedumdak en er is een Tesla-laadvoorziening voor de elektrische auto aanwezig (ter overname). In de op het oosten gelegen voortuin kan je al in de vroege ochtend genieten van een kop koffie (of thee) in het zonnetje.
- Aan de achterzijde bevindt zich de superlichte serre (2012) met rondom glas. De in hout opgetrokken ruimte past goed in de jaren-30 stijl van de woning en is voorzien van aangename vloerverwarming.
- De ca. 15 meter diepe, verzorgde achtertuin ligt op het zonnige westen en heeft diverse terrassen waar je al vanaf de ochtend tot zonsondergang van de zon kan genieten.

- Achterin de tuin staat het fraaie goed geïsoleerde tuinhuis (2021) met dubbele openslaande deuren. Het tuinhuis is een ideale comfortabele thuiswerkplek met glad gestuukte wanden en makkelijk schoon te houden tegelvloer.

- Onderdeel van het tuinhuis is een grote ca. 4m diepe schuur welke toegang geeft tot de achterom.

- Achter het tuinhuis is heel slim ruimte vrijgehouden voor de afvalcontainers zodat deze mooi uit het zicht blijven.

### Interieur:

- De woning beschikt over bijna 130m<sup>2</sup> gebruiksoppervlakte, heeft 4 slaapkamers, een open zolderruimte, welke eventueel als 5e slaapkamer gebruikt kan worden, en 2 badkamers.

- De entree wordt gevormd door een fraaie vestibule met dubbele glas-in-lood tochtdeuren.

- De voorkamer, met de al eerder genoemde erker met glas-in-lood, wordt via een gaaf suite-stel (glas-in-lood schuifdeuren) met aan beide zijden inbouwkasten van de achterkamer afgescheiden. De mooie lichte marmeren schouw met gezellige open haard maakt deze ruimte tot een knusse zitkamer.

- De afwerkingen in de woonkamer zijn modern en strak met een mooie visgraat parketvloer met bies, glad gestuukte wanden en glad gestuukte plafonds met plint en ornamenten.

- De moderne open keuken (2007) is voorzien van een stijlvolle origineel ingebouwde servieskast en diverse inbouwapparatuur, te weten: quooker, vaatwasser, 5-pitsgaskookplaat met afzuigkap, koelkast en oven.

- Ook al het sanitair is gemoderniseerd met op de eerste verdieping een luxe badkamer (2021) welke is voorzien



# OMSCHRIJVING

van inloopdouche met regen- en handdouche, een wastafelmeubel en 2e hangend toilet. Op de 2e verdieping is een 2e badkamer gerealiseerd met inloopdouche en wastafel.

- De zolderverdieping met een nokhoogte van maar liefst 3.40m, is voorzien een grote dakkapel aan de achterzijde en een kleiner model aan de voorzijde. In de zolderkamer aan de achterzijde is een leuke slaap- of speelvide gecreëerd welke via een losse trap te bereiken is.
- Vrijwel alle wanden en plafonds zijn voorzien van strak glad stucwerk.

## Locatie:

De woning is centraal gelegen met zeer veel voorzieningen op loop- en fietsafstand:

- de bushalte ligt op slechts 120m afstand en het NS-station Santpoort-Zuid op 500m.
- een grote nieuwe supermarkt (Dekamakt) ligt op 400m Scholen, sportclubs, recreatie en cultuur, je hebt er de auto niet voor nodig. Binnen een straal van slechts 1km is een grote hoeveelheid van scholen voor zowel basis- als voortgezet onderwijs aanwezig. Hetzelfde geldt voor sportverenigingen voor hockey, voetbal, tennis- en padel. In de zomer even lekker zwemmen in de Oosterplas 2.2km, wandelen of fietsen in de Kennemerduinen 1.4km of een voorstelling meepakken in het prachtige openluchttheater Caprera (2km)? Je pakt de fiets of de benenwagen en je bent er!
- Het strand of de gezellige binnenstad van Haarlem zijn per fiets goed bereikbaar, respectievelijk in ca. 30 minuten (strand) en 15 minuten (centrum Haarlem). Ga je met de auto op pad dan is Velsen binnen 8 min bereikbaar en knooppunt Rottepolderplein in ca. 15 minuten.

Ben jij al enthousiast geworden over dit leuke huis en deze geweldige locatie? Maak dan snel een afspraak voor een bezichtiging met de VanHuyse Makelaar Arno Weidema en ervaar het zelf! Je bent van harte welkom in jouw nieuwe huis.

## Bijzonderheden

- Woonoppervlakte ca. 128m<sup>2</sup>, perceeloppervlakte ca. 180m<sup>2</sup>, inhoud ca. 415m<sup>3</sup>.
- Bouwjaar ca. 1937.
- Energielabel A geldig tot 07-08-2034.
- De 18 zonnepanelen (2018 en 2020) van 320Wp hebben in 2023 maar liefst 4.5Mwh opgebracht. Hiermee werd het eigen elektriciteitsverbruik, inclusief opladen van de elektrische auto, volledig gedekt. De zonnepanelen zijn voorzien van zgn. micro-omvormers zodat ieder paneel de stroom direct omzet in wisselstroom en zorgt voor de beste (individuele) prestaties.
- Fraaie authentieke details: glas-in-lood in voordeur, tochtportaal, erker en en-suite schuifdeuren, paneeldeuren met bijpassend deurbeslag.
- Luxe tuinhuis/kantoor aan huis met elektrische verwarming. Grote schuur met achterom.
- Schilderwerk buiten uit 2022.
- Verwarming d.m.v. cv-combiketel (Intergas uit 2008) en open haard.
- Warm water via quooker (keuken) en cv-ketel (badkamers 1e en 2e verdieping).
- Voortuin (oost) met zon van de vroege ochtend tot begin van de middag
- Achtertuin (west) met zon vanaf eind van de ochtend tot en met zonsondergang
- Oplevering in overleg

# VANHUYSE

## De beste service, altijd

Jouw agent heeft antwoord op al jouw woonvragen. Zo is hij of zij een sparringpartner op het gebied van verduurzamen, woonlasten, verbouwen en iedere andere vraag omtrent wonen.

Bij VanHuyse heb je altijd en overal toegang tot advies dat voor jou het verschil maakt. En dankzij de VanHuyse Academie weet je zeker dat de kennis van jouw agent up-to-date is.



## PARTNERS IN WONEN

### Niet alleen een makelaar

Een Partner in Wonen. Dat is niet zomaar een slogan. Maar een belofte die we elke dag waarmaken. Hieronder krijg je vast een voorproefje van waarvoor je bij ons terecht kunt. Vraag je agent gerust wat we nog meer voor je kunnen betekenen.



### Groen, groener, groenst

Elk huis groener achterlaten, dat doen we graag. Met een verduurzamingsadvies of letterlijk, met onze plantensets. We hebben een set voor elk formaat woning. Of het nu gaat om staging voor je foto's of een leuke thuiskomer in je nieuwe woning, vraag je agent naar de mogelijkheden. Nieuwsgierig? Check [www.vanhuyseplanten.nl](http://www.vanhuyseplanten.nl)

# PARTNERS IN WONEN

## Verduurzamen doe je zo

Binnen no-time weten wat je aan jouw huidige of nieuwe woning kunt verduurzamen? Dat kan met de verduurzamingsscan. Ook handig: bij VanHuyse vind je ook betrouwbare partners om de verduurzaming te realiseren. Dat is wel zo makkelijk.



## Ontdek onze andere partners in wonen

Als het op wonen aankomt, is een betrouwbare partner onmisbaar. Of je nu jouw droomhuis wilt kopen, je huidige woning wilt verkopen, of deskundig advies nodig hebt over woonstyling, hypotheke, verzekeringen, verduurzaming, verbouwingen of andere woonzaken: onze experts staan voor je klaar.



## VanHuyse Conciërge

Vakman voor je klus nodig? Olav Kieft van VanHuyse Conciërge service staat klaar om elke klus aan huis op te lossen. Of het nu gaat om het schilderen van een muurtje, het plaatsen van een keuken of een volledige verbouwing, bij de VanHuyse Conciërge ben je aan het juiste adres.

# PARTNERS IN WONEN

## VanHuyse Inbox Storage

Word je overweldigd door de hoeveelheid spullen die je hebt? Worden er foto's gemaakt van je woning voor de verkoop, maar lijkt alles kleiner door de hoeveelheid meubels en spullen? VanHuyse Inbox Storage biedt de oplossing: een flexibele en zorgeloze manier om je bezittingen tijdelijk op te slaan. Dat kan al vanaf één week, tot langer dan een jaar. Alles is mogelijk.



## De kleine Verhuizer

Liever de hele verhuizing uit handen geven? Dat kan! De kleine Verhuizer (die alles behalve klein is) helpt je graag. En de vrolijke vaklui kunnen zelfs alles voor je inpakken! Met hun hulp verhuis jij straks zorgeloos en stressvrij naar je nieuwe woning.

## VanHuyse Vastgoedstyling

Het interieur van een huis speelt een cruciale rol in het opwekken van een warm, huiselijk gevoel, een aspect dat potentiële kopers vaak onbewust meewegen in hun besluitvorming. Uit onderzoek blijkt dat een woning, die met zorg en aandacht is ingericht meer kan opbrengen en dat is precies wat je met vastgoedstyling kunt bereiken.









vastgoedcert  
gecertificeerd

vidua wonen



NATIONAL  
ASSOCIATION OF  
REALTORS®

VANHUYSE  
partner in wonen

[www.vanhuyse.nl](http://www.vanhuyse.nl)